




Anlage 1  
Besonnung des geplanten Spielplatzes und der Häuser Amundsenstraße

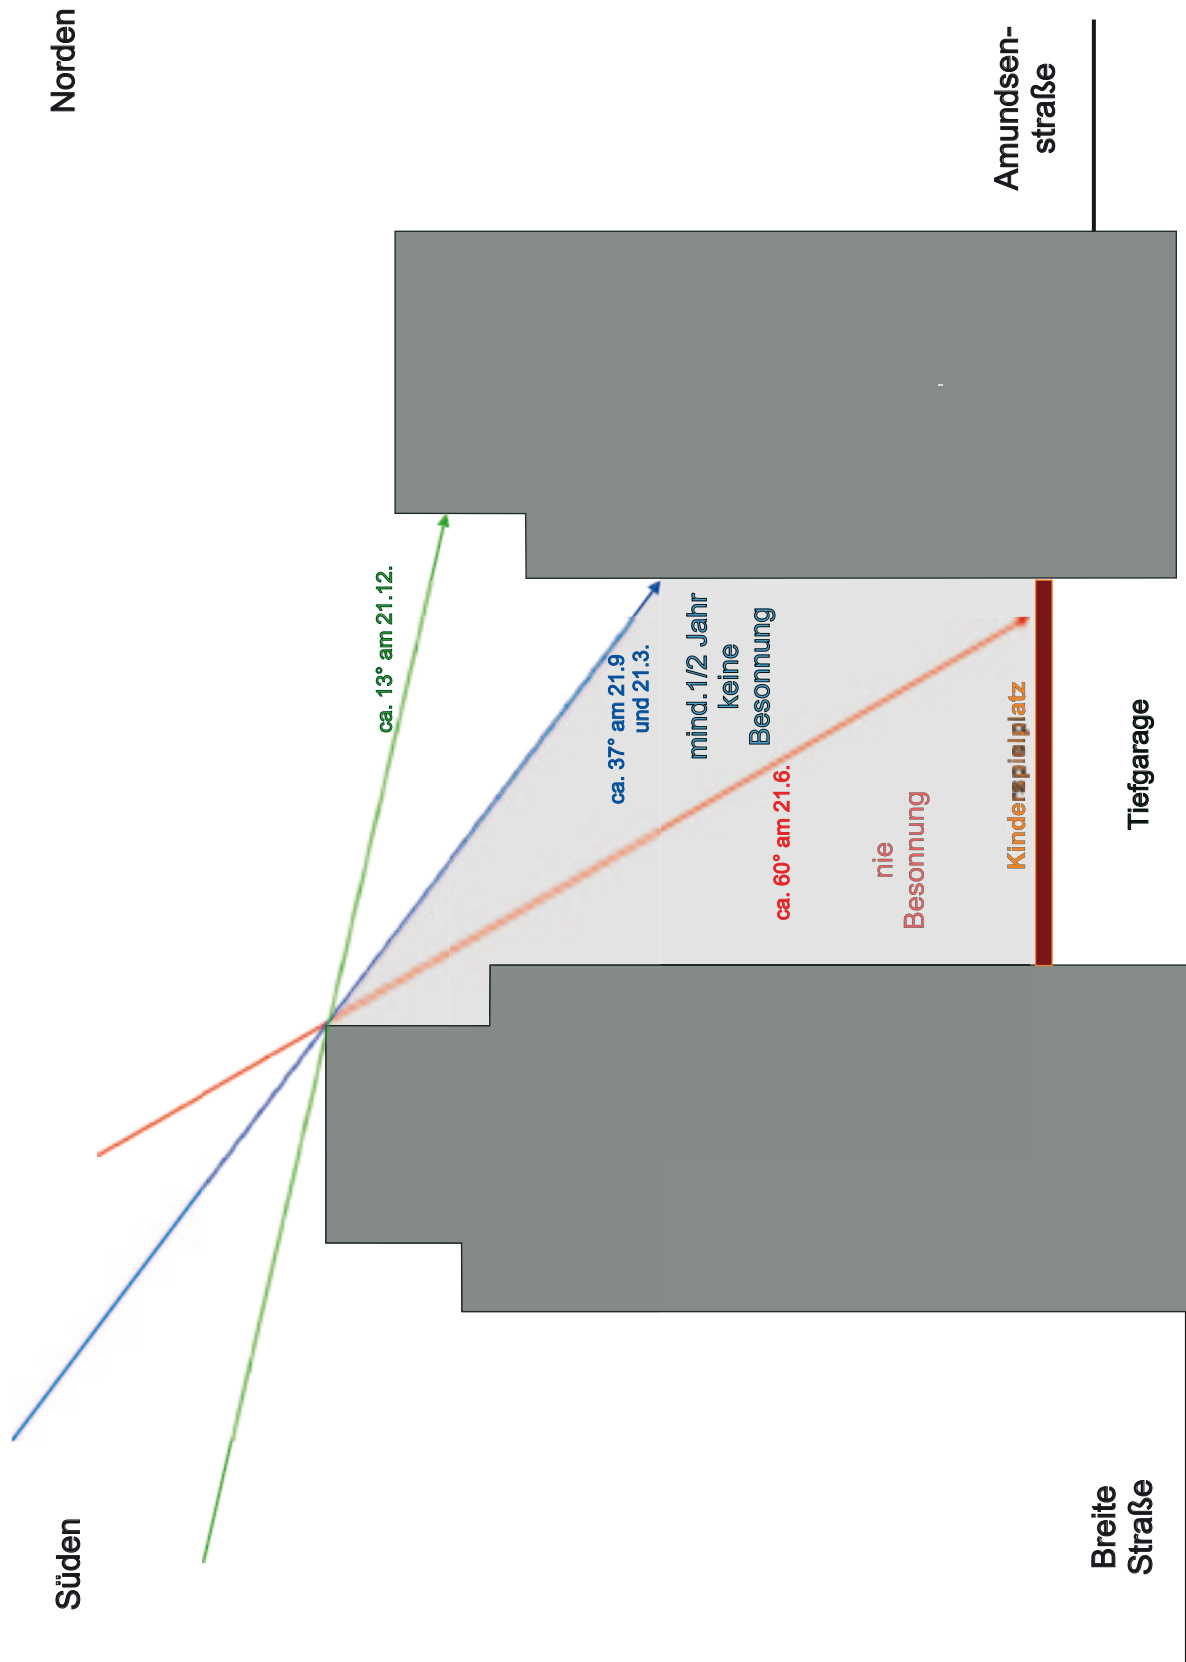

Anlage 2  
Vergleich Durchführungsplan 323 mit geplanter Bebauung

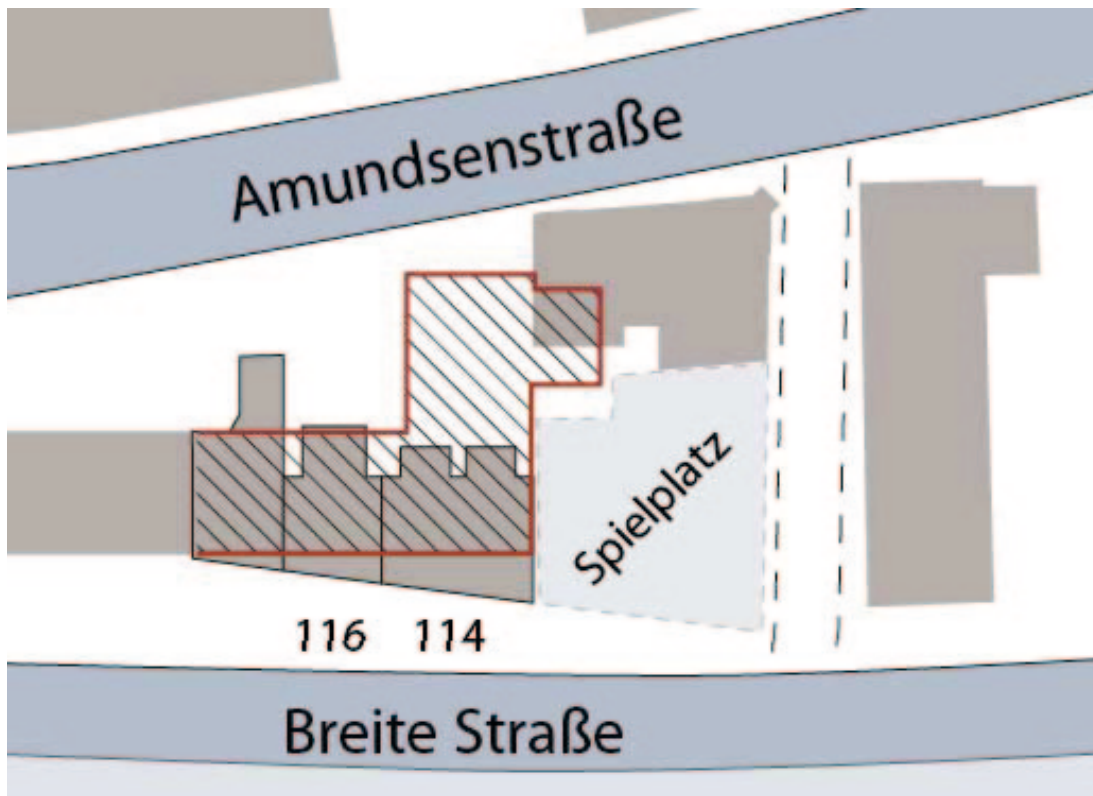


Durchführungsplan 323

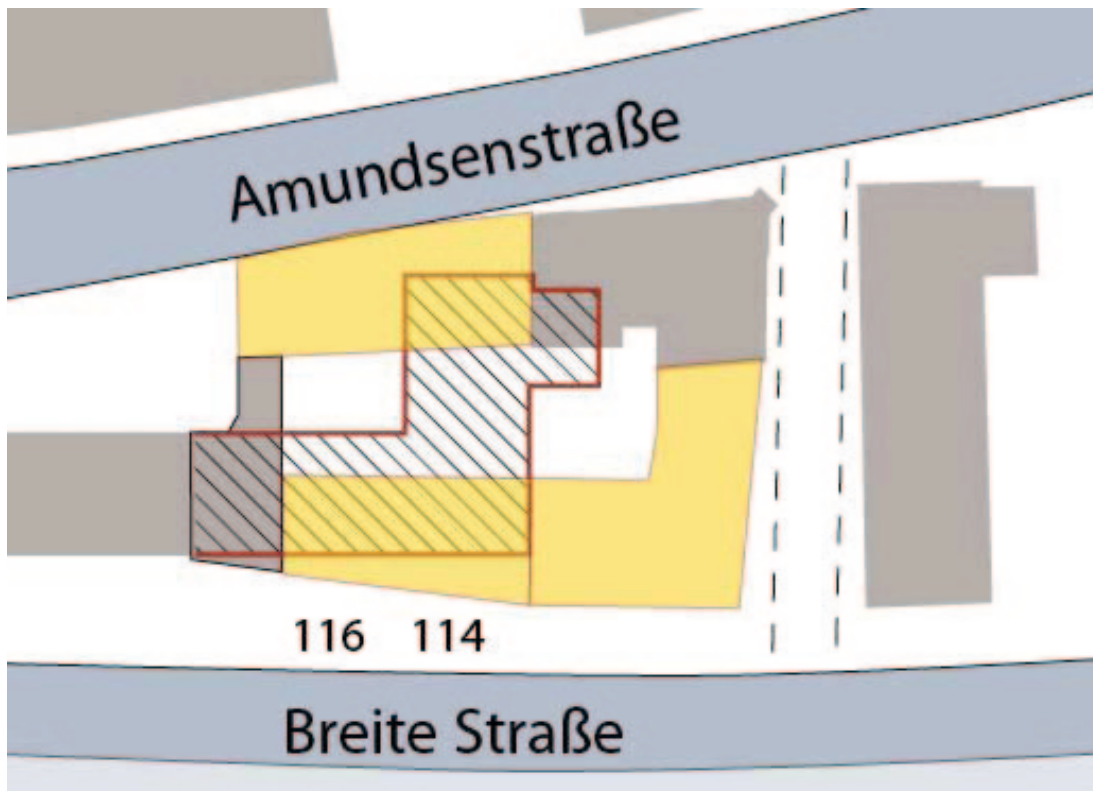

Geplante Bebauung

Legende

-  bestehende Bebauung
-  Bauungsgrenzen nach D-Plan
-  geplante Bebauung