



Baufeld Süd Westteil Hotel Maßstab 1:200  
Schnitt A-A

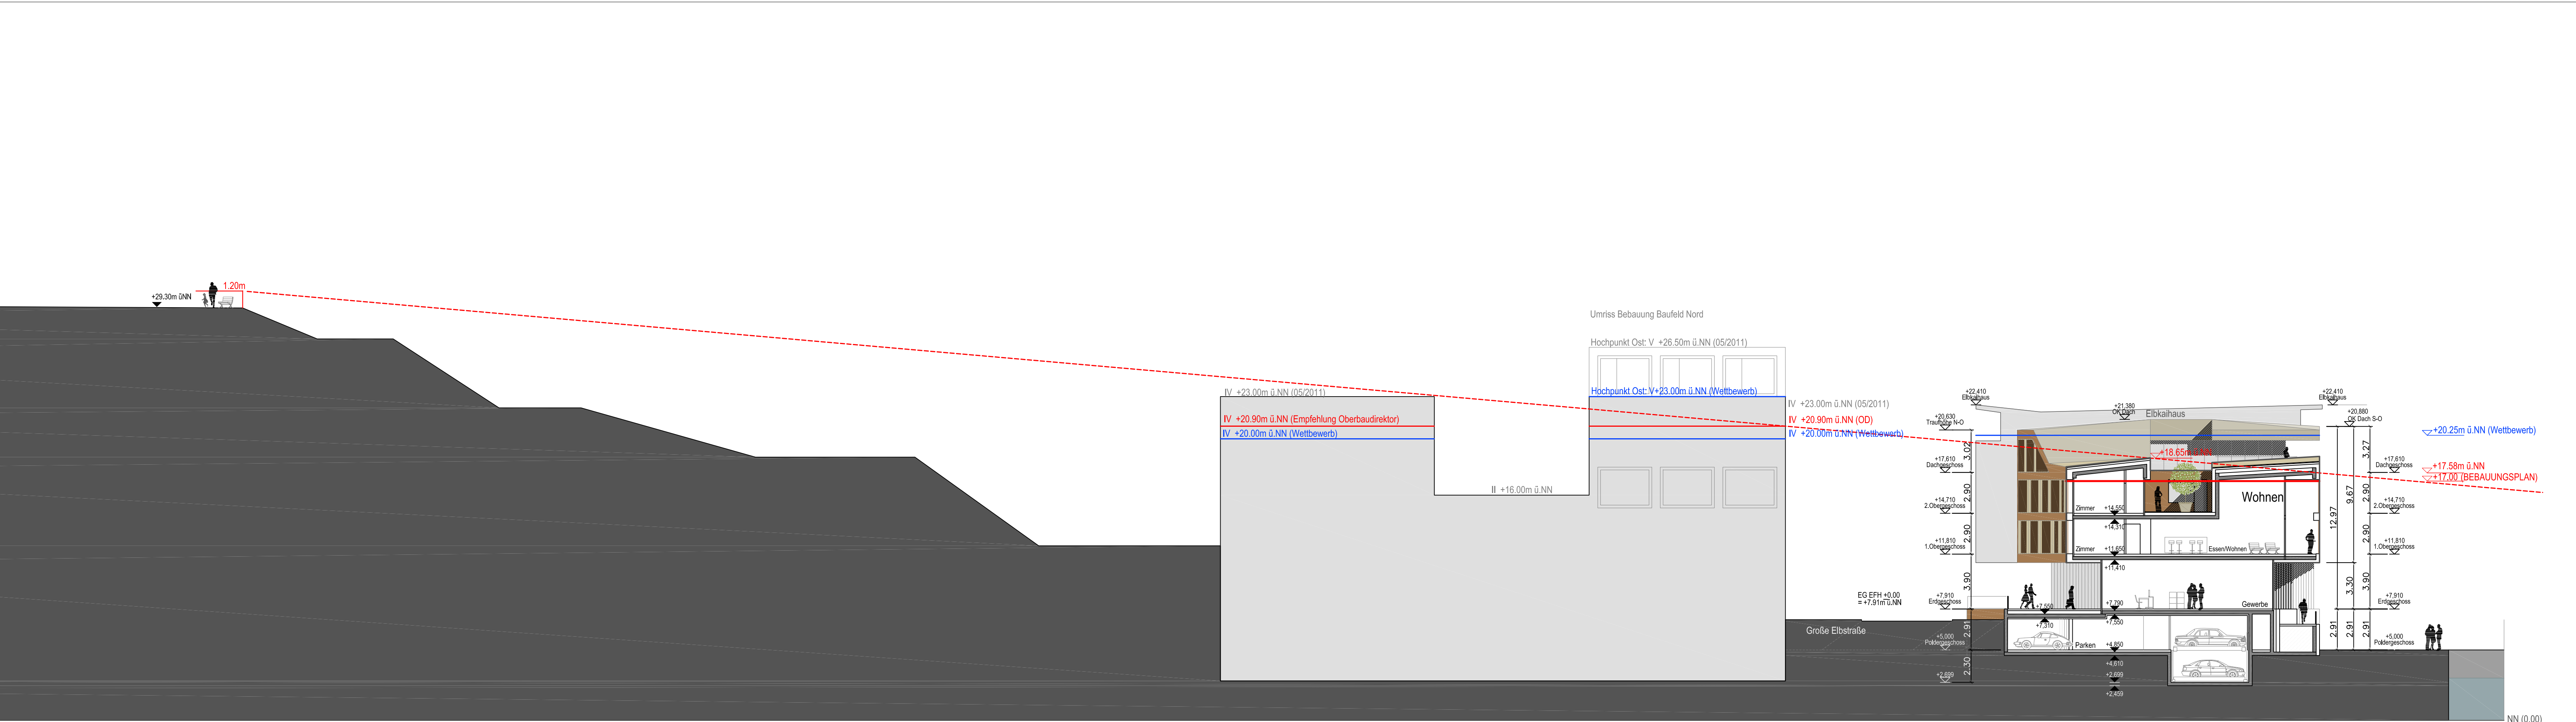

Baufeld Süd Gewerbe/Wohnen Maßstab 1:200  
Schnitt B-B

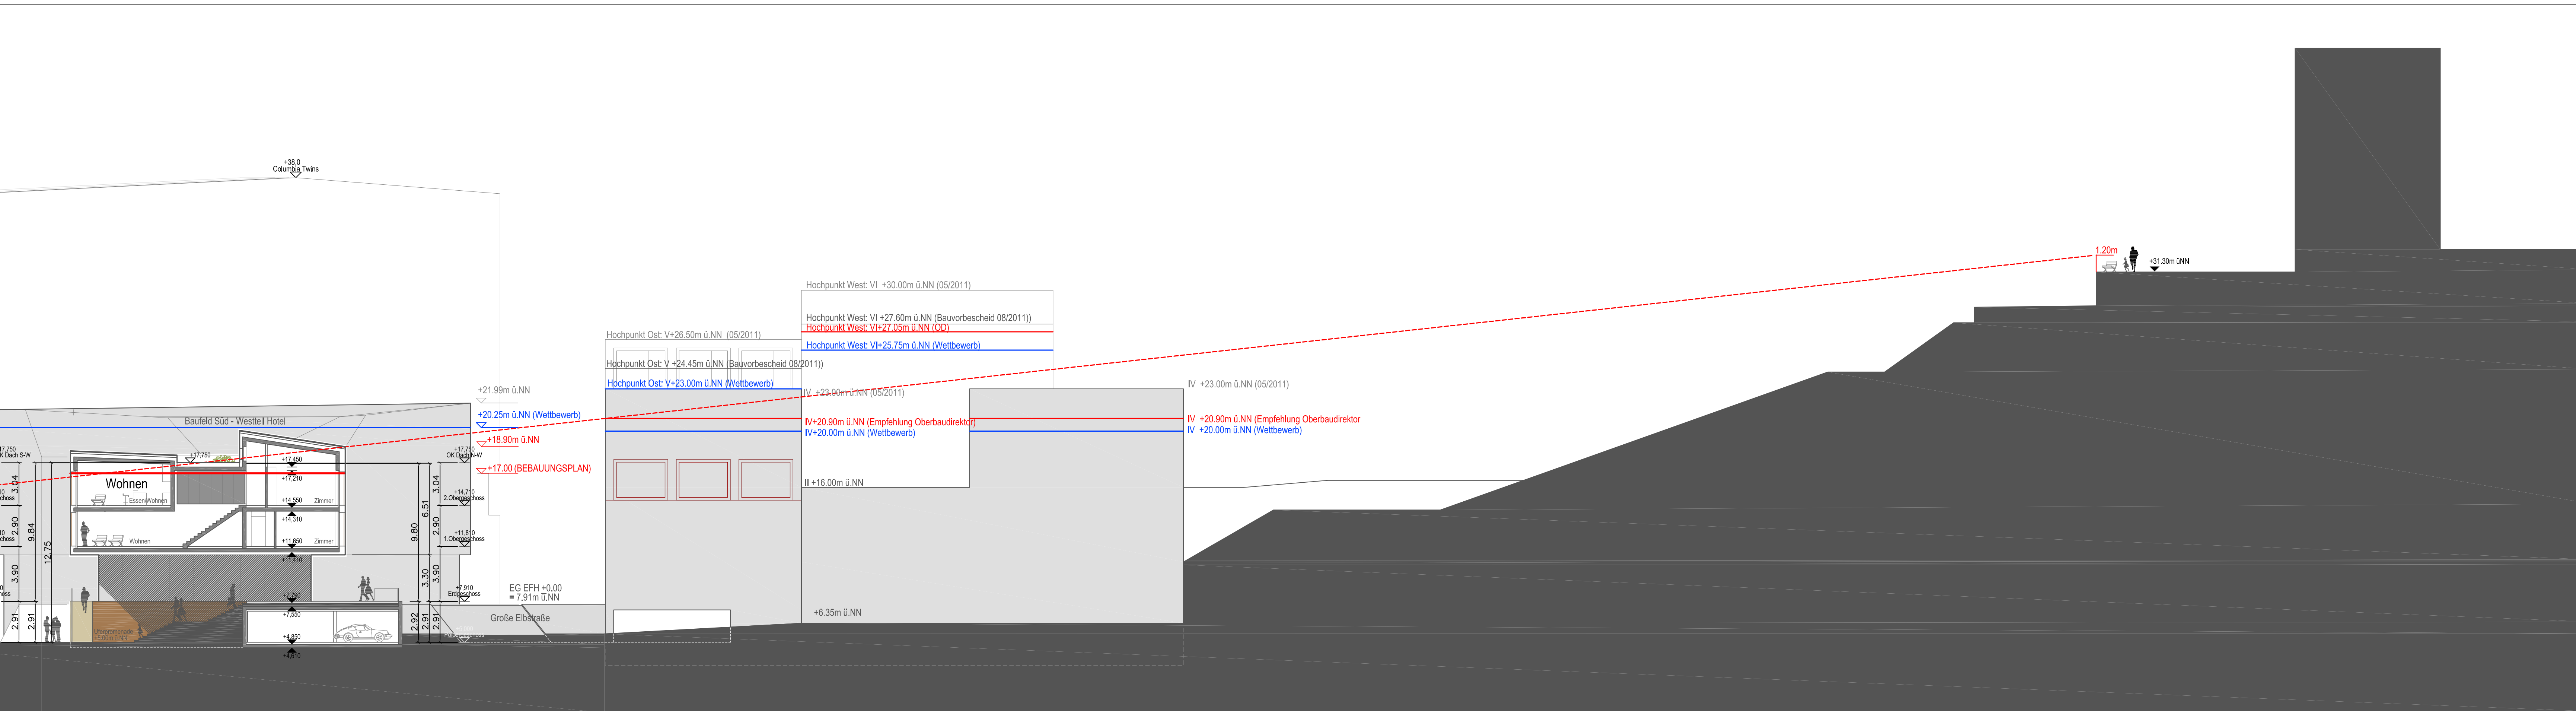

Baufeld Süd Gewerbe/Wohnen Maßstab 1:200  
Schnitt C-C