



# Baumschutz auf Baustellen


AUTOR: ARBEITSKREIS STADTBÄUME, DEUTSCHE GARTENAMTSLEITERKONFERENZ, November 2001/April 2012

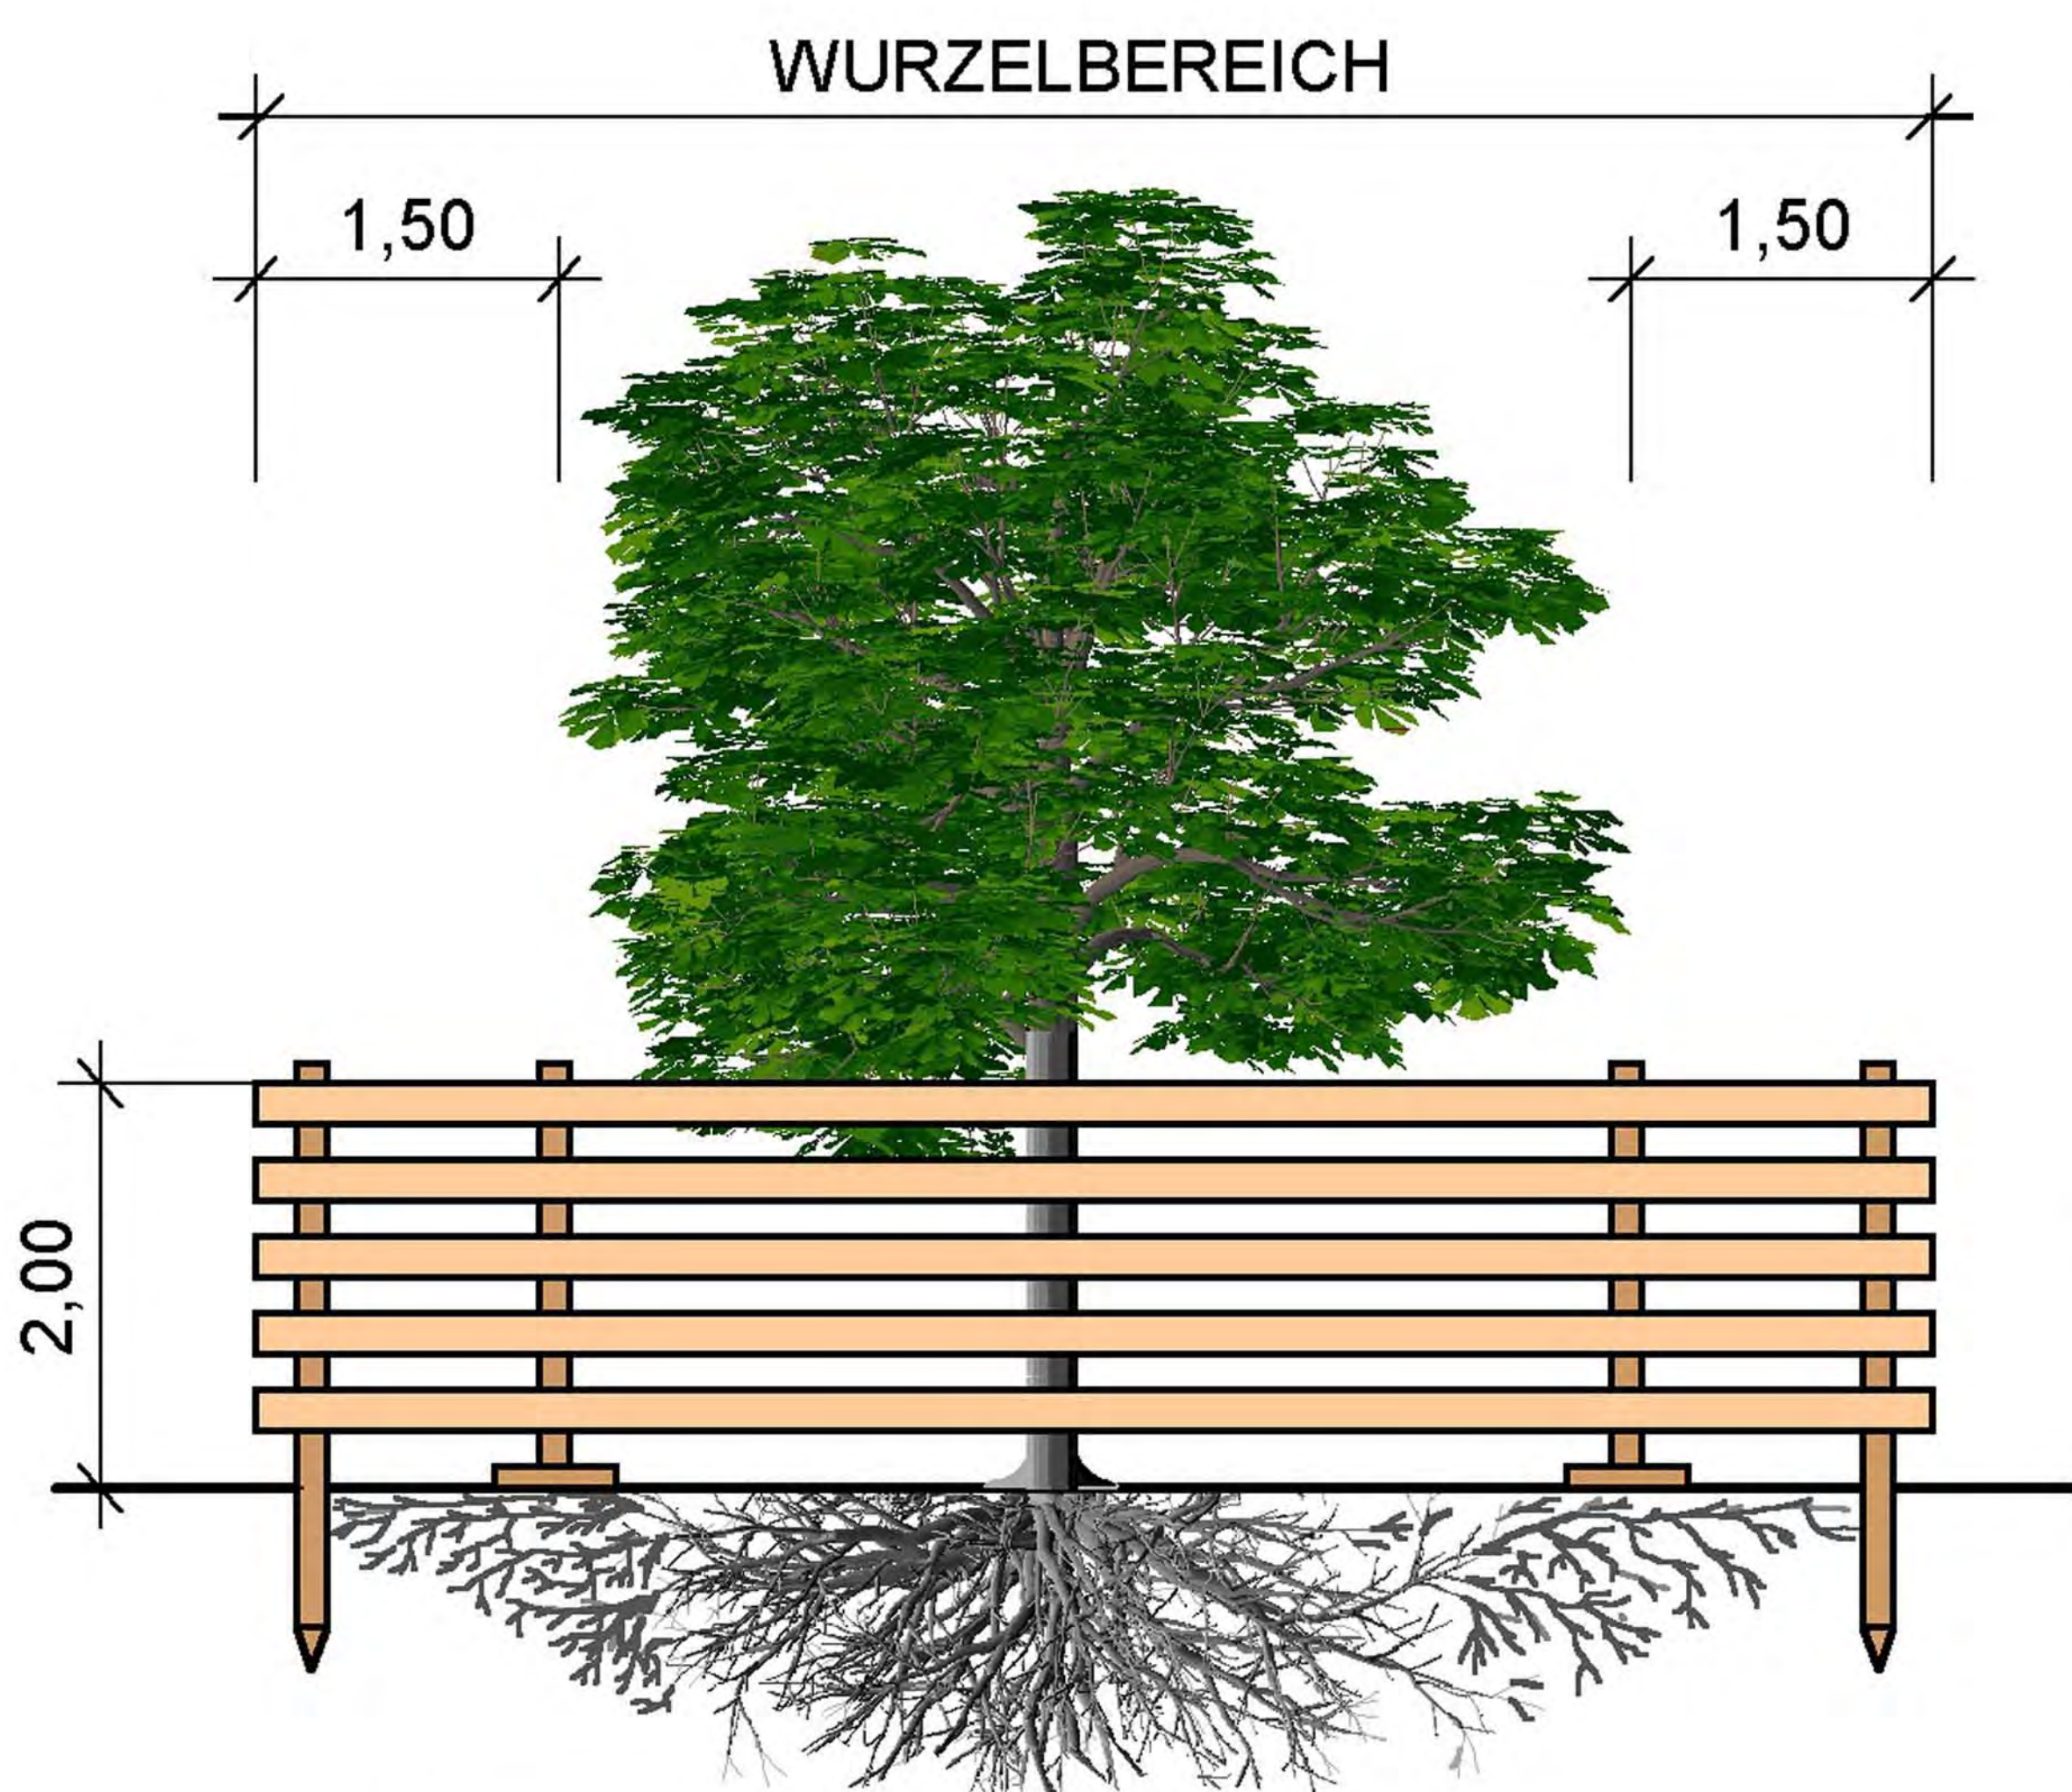


WURZELSCHUTZ  
DURCH ZAUN

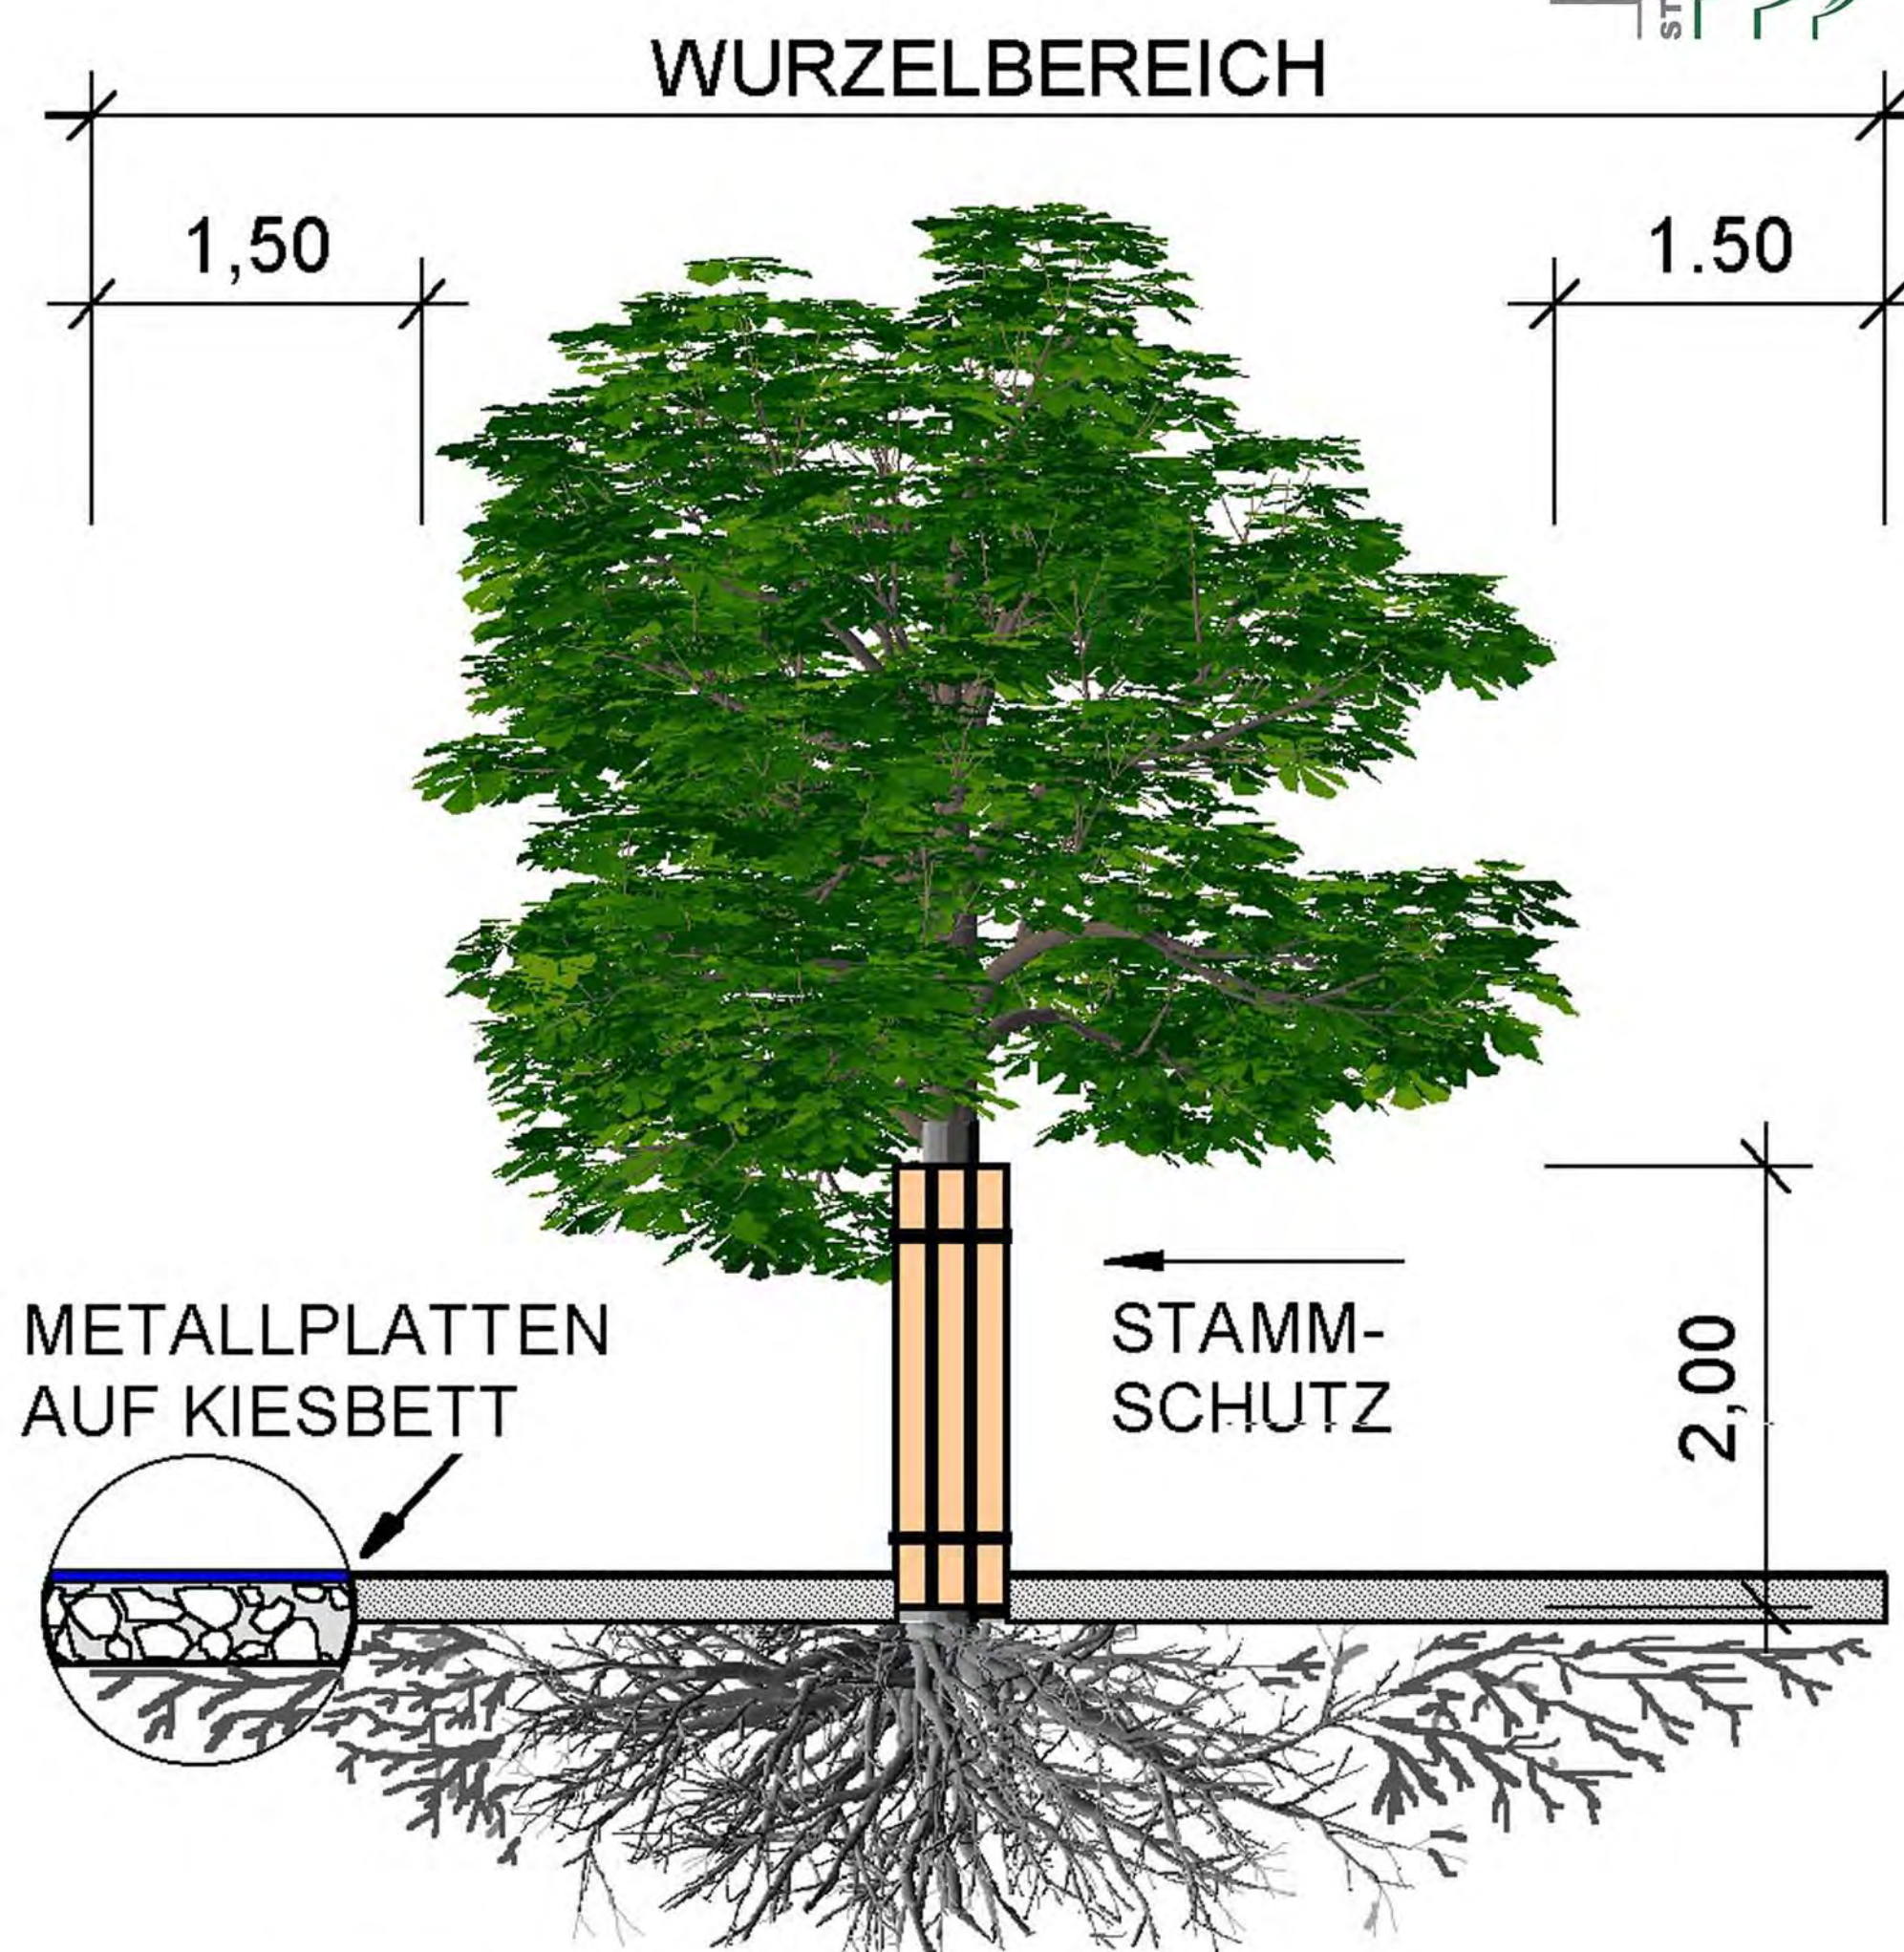

WURZELSCHUTZ  
DURCH LASTVERTEILUNG

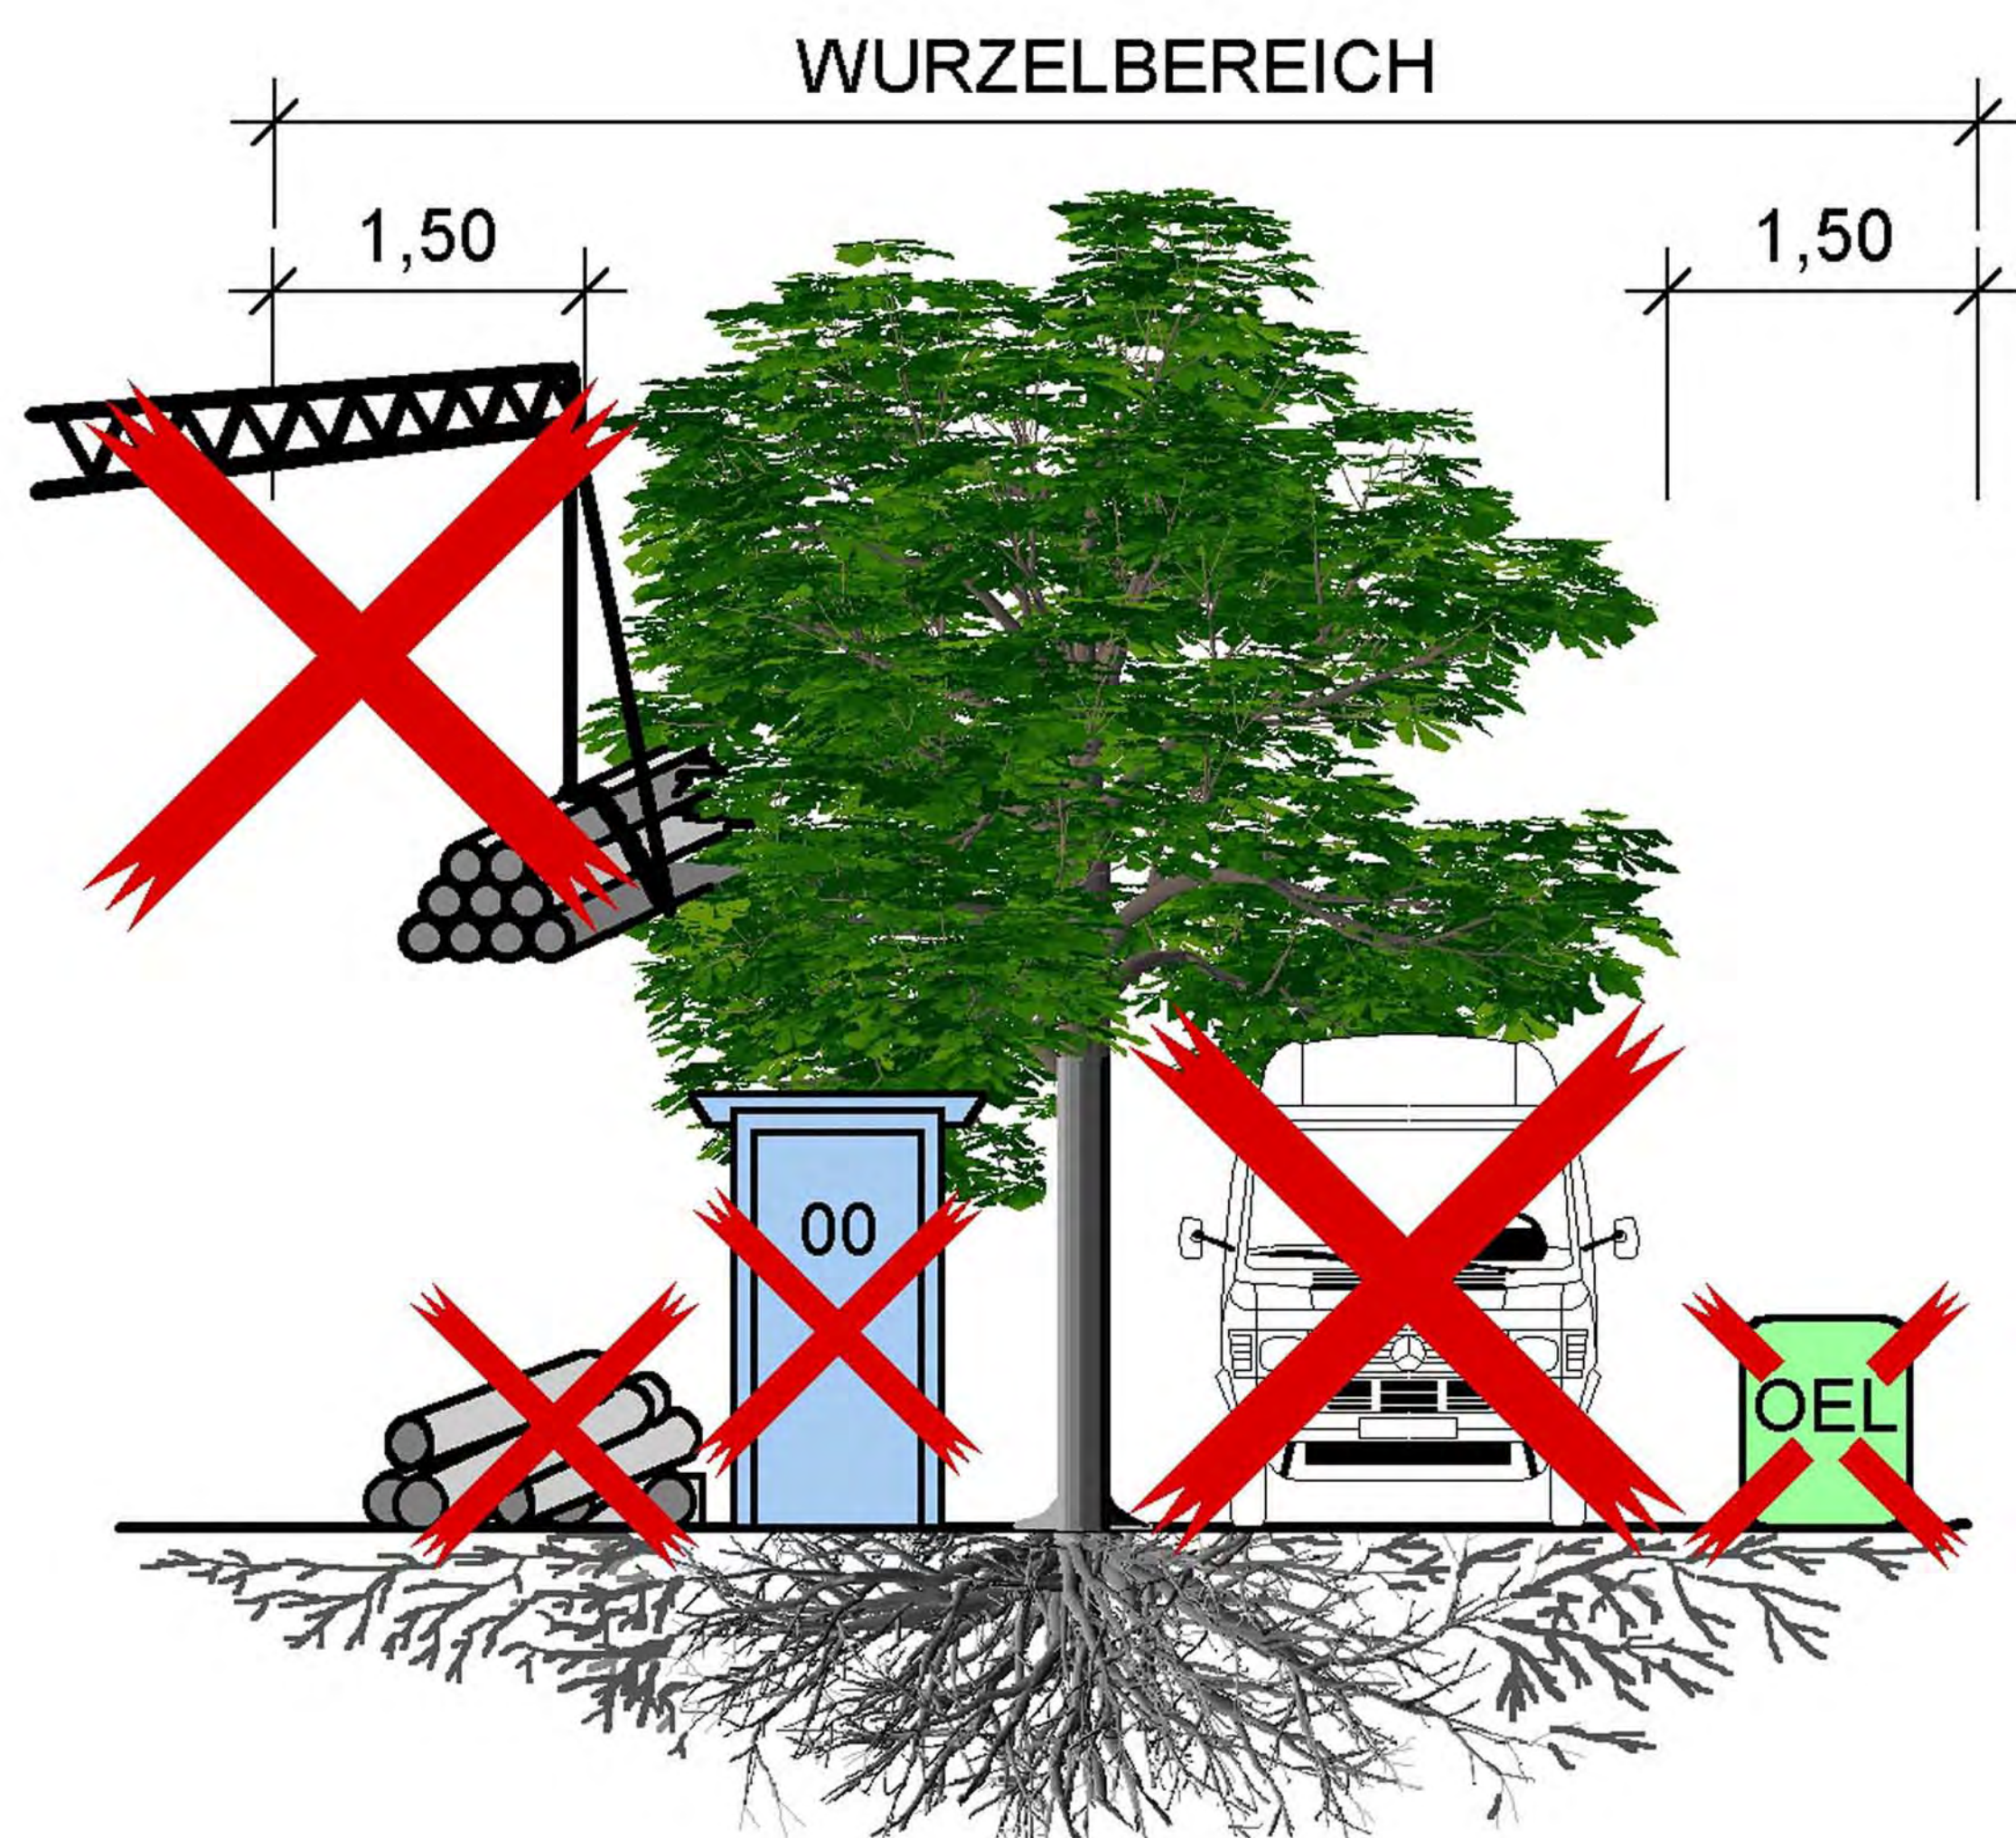

NICHT BEFAHREN  
NICHT ABLAGERN:  
- TREIBSTOFFE, CHEMIKALIEN  
- BAUMATERIALIEN  
- BAUSTELLENEINRICHTUNG  
SCHWENKBEREICH BEACHTEN

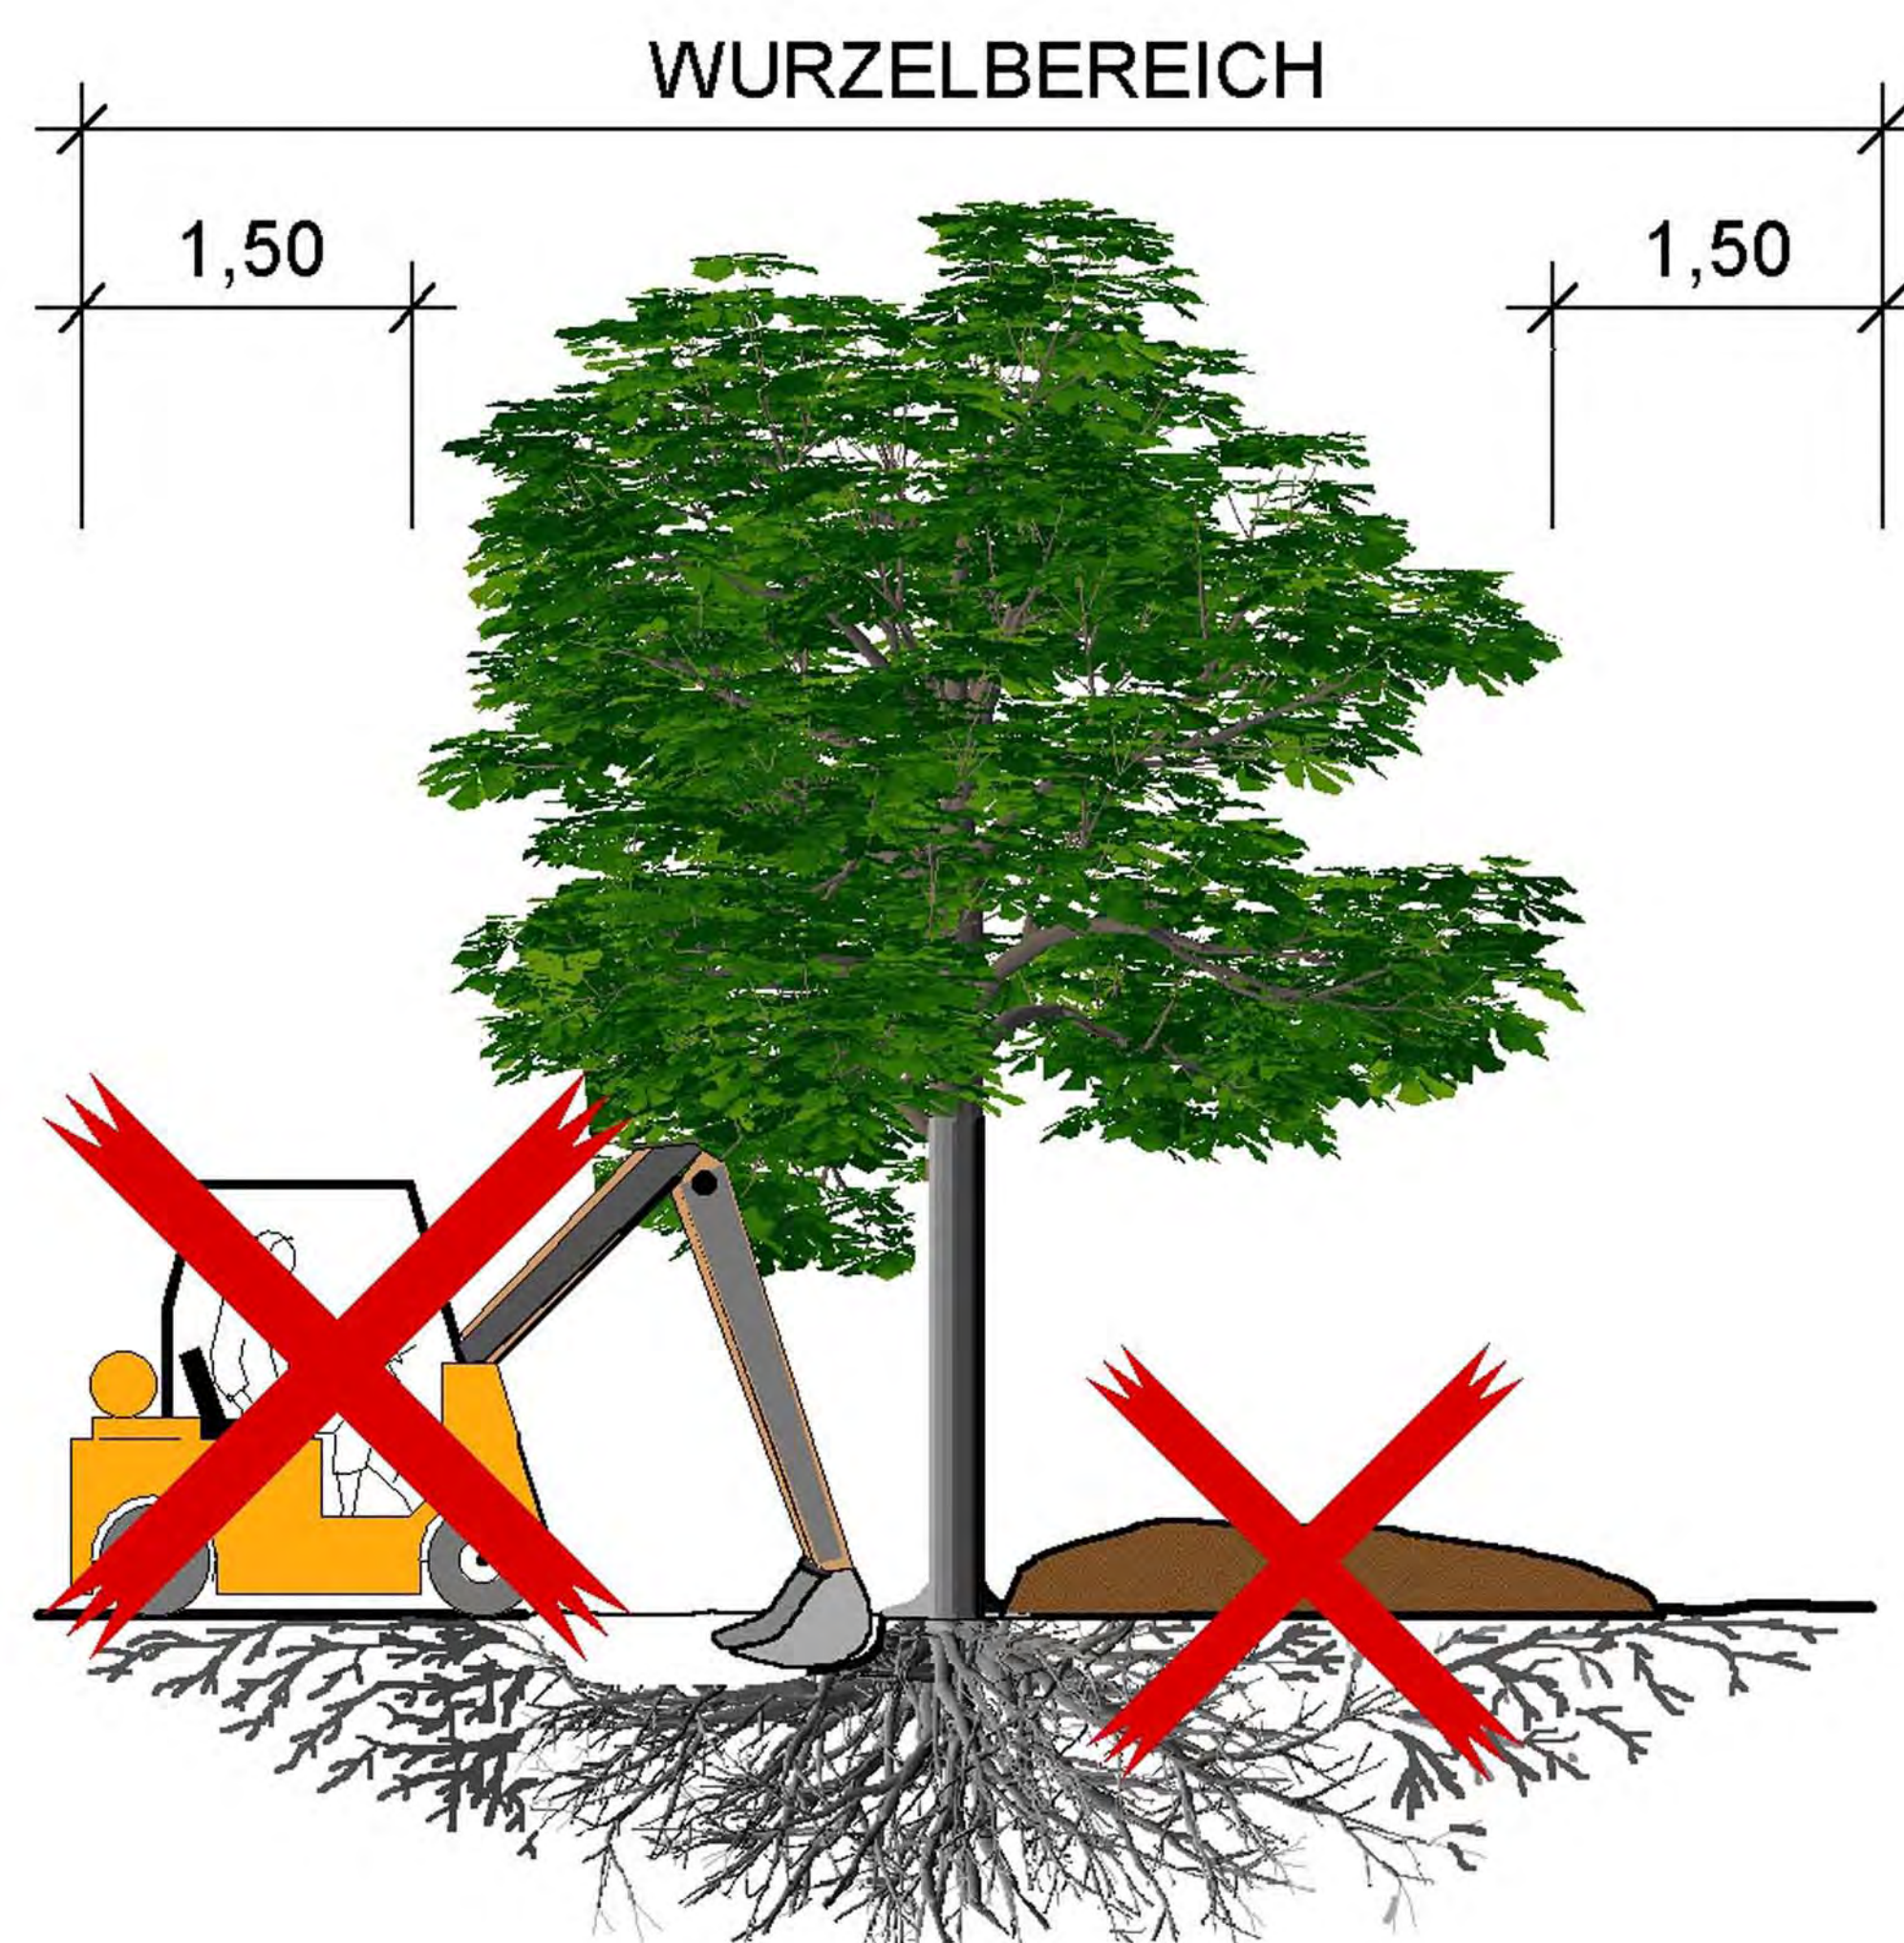

KEIN BODENABTRAG  
KEINE AUFSCHÜTTUNG  
NICHT VERDICHTEN  
KEINE LEITUNGSVERLEGUNG!  
KRONE SCHÜTZEN

## WICHTIG:

DIN 18920 und RAS - LP4  
ZTV-Baumpflege  
BAUMSCHUTZSATZUNG